

ÁRBECSLÉS

SEMA FAÉPÍTÉSZETI SZOFTVERREL

(MINTATERV)

Tárgy: Egylakásos lakóépület tetőkalkulációja
(1234 Település, Minta utca 123.)

Ügyfél: Mintaterv Megrendelő

Projekt: 2018/000

Készítette:
Larex-Trade Kft.

+36 70 422 1710
fatelep@fatelep.hu

TARTALOMJEGYZÉK

ÁRBECSLÉS SEMA FAÉPÍTÉSZETI SZOFTVERREL

A DOKUMENTÁCIÓ TARTALMA:

☐ Borítólap	1
☐ Tartalomjegyzék, megjegyzések	2
☐ Tetőgeometriai adatok.....	3
☐ Anyaglista.....	4
☐ 3 dimenziós látványtervek	5
☐ Tételes árbecslés.....	7

MEGJEGYZÉSEK:

- ☐ A kapott tervrajzokon eltérő méretek szerepelnek.
 - E-5 Földszinti alaprajz, E-6 Tetőfelülnézet, E-7 Metszetek
- ☐ A párkány kialakítása a kapott terveken nem egyértelmű, a méretek miatt dobozolt ereszkialakítása indokolt.
- ☐ Az árbecslésben szereplő tetőszerkezet CNC géppel való legyártásának költsége 00 000 Ft/m³ + ÁFA.

TETŐGEOMETRIAI ADATOK ÁRBECSLÉS SEMA FAÉPÍTÉSZETI SZOFTVERREL

ELŐZETES TERV ADATAI ÉS BECSÜLT ÉRTÉKEI

<u>TETŐFELÜLET:</u>	271,3 m ²
<u>HAJLÁSSZÖG:</u>	22°
<u>GERINC HOSSZA:</u>	6,10 m
<u>ERESZ HOSSZA:</u>	66,40 m
<u>SZARUFÁK HOSSZA:</u>	409,17 m
<u>VÁPÁK HOSSZA:</u>	21,55 m
<u>ÉLEK HOSSZA:</u>	62,25 m
<u>ERESZTÚLNYPÚLÁS:</u>	80 cm + 20 cm (szigetelés)
<u>ERESZ KIALAKÍTÁSA:</u>	dobozolással

FELHASZNÁLT KERESZTMETSZETEK:

- ☐ Fenyő fűrészáru (C16+)
 - 5x10 cm (eresz visszatámasztás)
 - 5x15 cm (fogópár)
 - 10x15 cm (szaruzat)
 - 10x20 cm (élek, vápák)
 - 15x15 cm (szelemenek, oszlopok)
- ☐ Lécezés
 - 3x5 cm (cserépléc)
 - 5x5 cm (ellenléc)

A jelen dokumentum nem helyettesíti a szerkezet összeállításához szükséges gyártmánytervet!

A SEMA faépítészeti szoftverrel készített statikai ellenőrzés nem helyettesíti a statikus tervező által készített statikai tervet. A szoftverrel készített tervek nem helyettesítik az építészmérnök által készített építési engedélyeztetési tervet. A tervezés díja nem tartalmazza a helyszíni felmérés és művezetés díját.

ANYAGLISTA

ÁRBECSLÉS SEMA FAÉPÍTÉSZETI SZOFTVERREL

<u>Megnevezés</u>	<u>vastagság [cm]</u>	<u>szélesség [cm]</u>	<u>hosszúság [m]</u>	<u>darabszám</u>
luc építő (C16+)	5	10	5	30
luc építő (C16+)	5	15	5	6
luc építő (C16+)	5	15	6	2
luc építő (C16+)	5	15	8	6
luc építő (C16+)	10	15	6	50
luc építő (C16+)	10	15	7	5
luc építő (C16+)	10	15	8	4
luc építő (C16+)	10	20	4	2
luc építő (C16+)	10	20	6	2
luc építő (C16+)	10	20	7	10
luc építő (C16+)	15	15	4	1
luc építő (C16+)	15	15	5	10
luc építő (C16+)	15	15	6	10
luc építő (C16+)	15	15	4	1
luc építő (C16+)	15	15	6	5
bramac lécz	3	5	4	250
zárlécz	5	5	4	110
gyalult deszka	1,9	19,6	4	20
lambéria	1,4	12,1	4	125

Kiegészítő anyagok:

Kötőelemek:

- ∅


Tetőfóliák:

- ∅

Felületkezelő anyagok:

- ∅

Budapest, 2018. február 1.

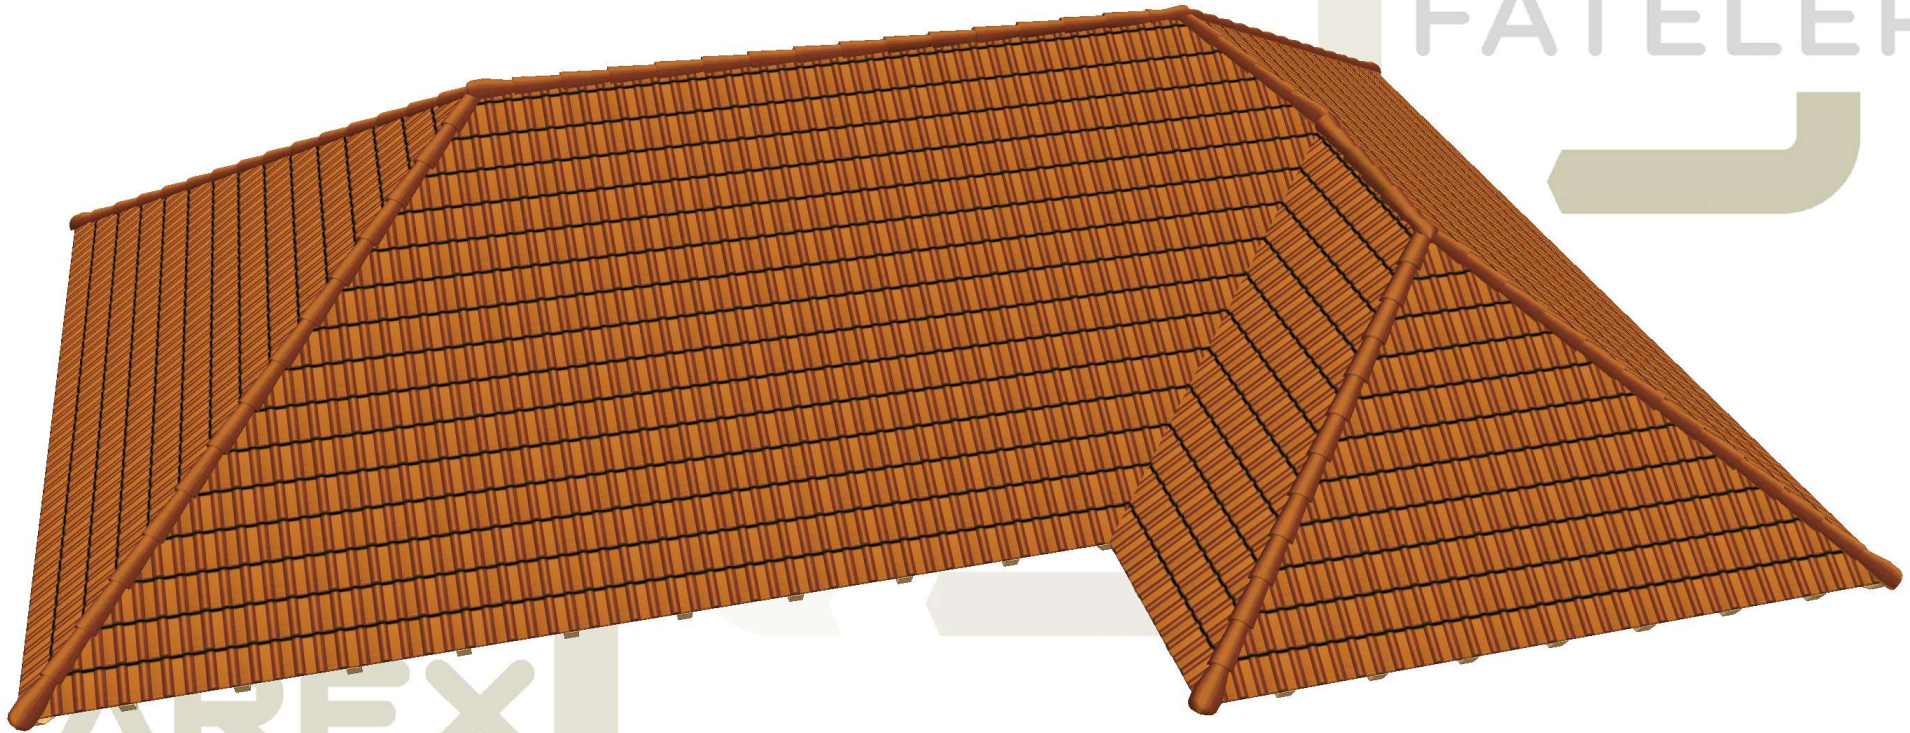

Építés helye: 1234 Település, Minta utca 123.		LAREX FATELEP	
Ügyfél: Mintaterv Megrendelő			
Projekt: 001	Dátum: 2018. 02. 15.	LAREX FATELEP	
Terv típusa: Gyártmányterv	M: 1 :150.00		
Tervező: Larex-Trade Kft. +36 70 422 1710 benedek.barnabas@fatelep.hu	Larex-Trade Kft. 1108 Budapest, Maglódi út 123.	T: +36 1 262 8488	fatelep@fatelep.hu
		F: +36 1 261 1213	www.fatelep.hu

LAREX
FATELEP



LAREX
FATELEP

Építés helye: 1234 Település, Minta utca 123.		LAREX FATELEP	
Ügyfél: Mintaterv Megrendelő			
Projekt: 001	Dátum: 2018. 02. 15.	LAREX FATELEP	
Terv típusa: Gyártmányterv	M: 1 :150.00		
Tervező: Larex-Trade Kft. +36 70 422 1710 benedek.barnabas@fatelep.hu	Larex-Trade Kft. 1108 Budapest, Maglódi út 123.	T: +36 1 262 8488	fatelep@fatelep.hu
		F: +36 1 261 1213	www.fatelep.hu